




MIEJSCOWY PLAN ZAGOSPODAROWANIA PRZESTRZENNEGO W REJONIE DROGI KRAJOWEJ NR 32, OBRĘB KARPICKO, GMINA WOLSZTYN - CZĘŚĆ A

ZAŁĄCZNIK NR 1
DO UCHWAŁY NR .../.../2025
RADY MIEJSKIEJ W WOLSZTYNIE
Z DNIA 2025 R.

Wyrys ze Studium Uwarunkowań i Kierunków Zagospodarowania Przestrzennego Gminy Wolsztyn
(uchwała Nr VIII/71/2007 Rady Miejskiej w Wolsztynie z dnia 30 maja 2007 r. z późn. zm.)
skala 1:10000

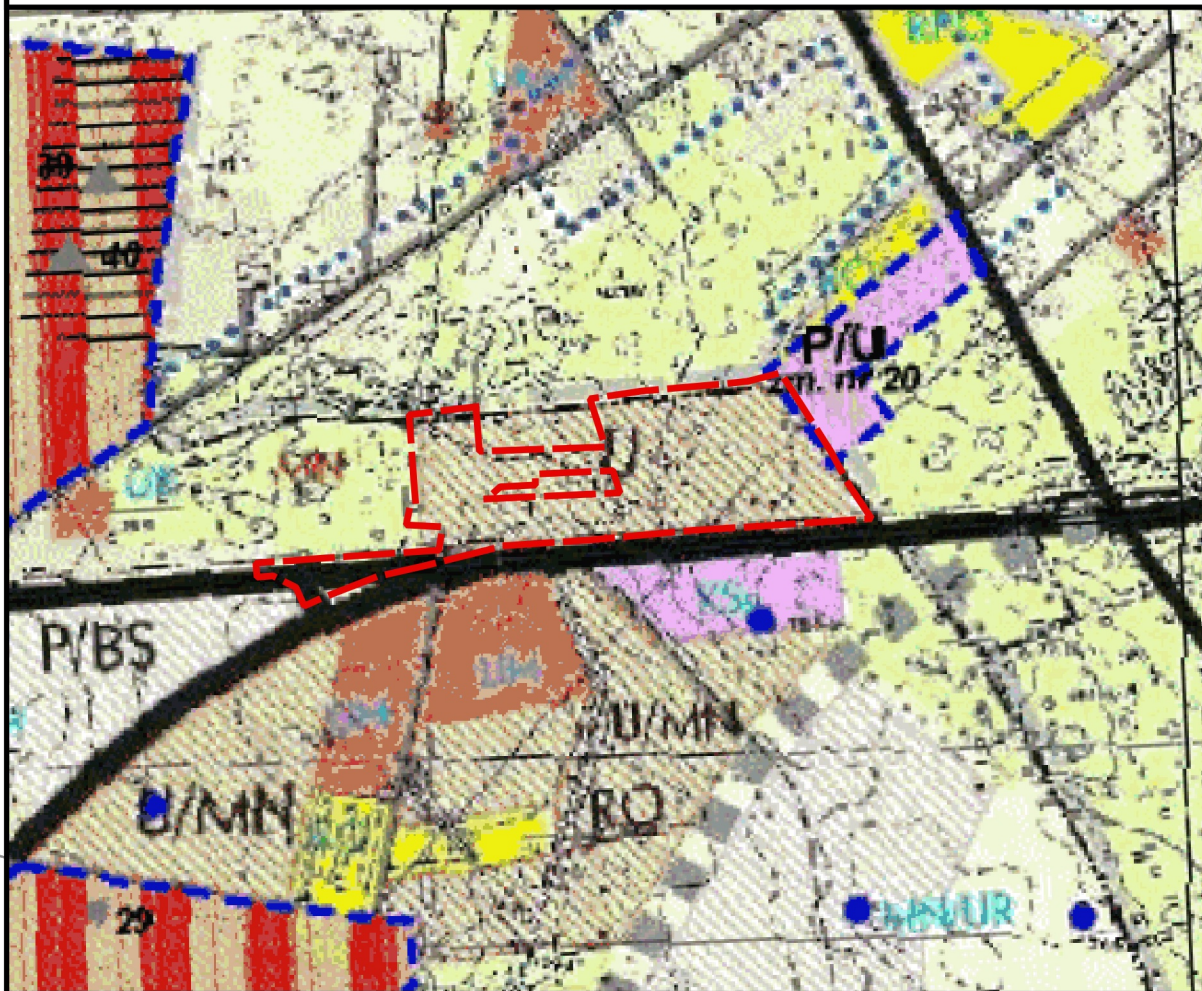

- TERENY ZABUDOWY USŁUGOWEJ:
UO-OSWĄTY, UK-KULTURY
UA-ADMINISTRACJI, UZZDROWIA, UI-INNE
- KOMUNIKACJA
- DROGA GŁÓWNA KRAJOWA RUCHU PRZYSPIESZONEGO
Z PLANOWANYMI ORIENTACYJNYMI PRZEBIEGAMI DO
USTALENIA W STUDIACH I PROJEKTACH BUDOWLANYCH
— REZERWA TERENU POD BUDOWĘ DROGI GŁÓWNEJ NR 32 BIS
W ORIENTACYJNYM PRZEBIEGU DO USTALENIA W STUDIACH
I PROJEKTACH BUDOWLANYCH - WARIANT I
- DROGI ZBIORCZE WOJEWÓDZKIE
— DROGI I ULICE LOKALNE - POWATOWE I GMINNE

PROJEKT 02.09.2025

OZNACZENIA DO RYSUNKU PLANU

- GRANICA TERENU OBJĘTEGO OPRACOWANIEM MPZP
— LINIA ROZGRANICZAJĄCA TERENY O RÓŻNYM PRZEZNACZENIU
LUB RÓŻNYCH ZASADACH ZAGOSPODAROWANIA
— NIEPRZEKARCZALNA LINIA ZABUDOWY
— WYMIAR
- PRZEZNACZENIA TERENÓW
- U - TEREN USŁUG
 - KDR - TEREN DROGI GŁÓWNEJ RUCHU PRZYSPIESZONEGO
 - KDZ - TEREN DROGI ZBIORCZEJ
 - KDL - TEREN DROGI LOKALNEJ
 - KR - TEREN KOMUNIKACJI DROGOWEJ WEWNĘTRZNEJ
 - KP - TEREN KOMUNIKACJI PIESZO-ROWEROWEJ
 - NAPOWIETRZNA LINIA ELEKTROENERGETYCZNA
ŚREDNIEGO NAPIĘCIA SN15KV
— PAS TECHNOLOGICZNY OD NAPOWIETRZNEJ
LINII ELEKTROENERGETYCZNEJ ŚREDNIEGO
NAPIĘCIA SN15KV
 - GAZOCIĄG w/c DN80
 - STREFA KONTROLOWANA GAZOCIĄGU
- OZNACZENIA INFORMACYJNE
- SKRAJNA KRAWĘDZ JEZDNI DROGI KRAJOWEJ NR 32

UKŁAD WSPÓŁRZĘDNYCH: ETRF2000-PL / CS2000/15

MPZP SPORZĄDZONY NA ANALOGOWEJ MAPIE ZASADNICZEJ
UDOSTĘPNIONEJ PRZEZ PODGIK W WOLSZTYNIE.
LICENCJA GK.6642.269.2024_3029_P

SKALA 1:1000

